


PERIMETRO = 1365.92 m
 SUPERFICIE = 98296.17 ha

COORDENADAS WGS - 84		
Pto.	X	Y
V1	475986.724	8031573.876
V2	476053.153	8031607.374
V3	476017.208	8031675.162
V4	476029.632	8031708.328
V5	476035.275	8031717.079
V6	476042.026	8031723.695
V7	476047.868	8031727.327
V8	476156.262	8031778.686
V9	476167.152	8031783.699
V10	476172.732	8031785.986
V11	476321.580	8031841.535
V12	476324.379	8031842.414
V13	476330.858	8031842.733
V14	476340.544	8031842.770
V15	476361.739	8031829.528
V16	476387.118	8031792.266
V17	476463.422	8031680.112
V18	476465.933	8031673.525
V19	476466.193	8031667.318
V20	476462.695	8031657.952
V21	476458.416	8031653.947
V22	476454.773	8031651.472
V23	476379.319	8031611.279
V24	476298.250	8031568.802
V25	476178.060	8031505.141
V26	476116.824	8031472.706
V27	476068.023	8031564.664
V28	476008.566	8031535.015

DEPARTAMENTO : Santa Cruz
 PROVINCIA : Andres Ibañez
 MUNICIPIO : SANTA CRUZ DE LA SIERRA
 UBICACION : Zona OESTE
 OBJETO : REGISTRO TOPOGRAFICO

PROPIETARIO : Y.P.F.B. TRANSPORTE S.A.

SUPERFICIE SEGUN TITULOS : 1056642.07 M2.
 SUPERFICIE SEGUN MENSURA : 98296.18 M2.
 MATRICULA COMP.: 7.01.1.06.0016530

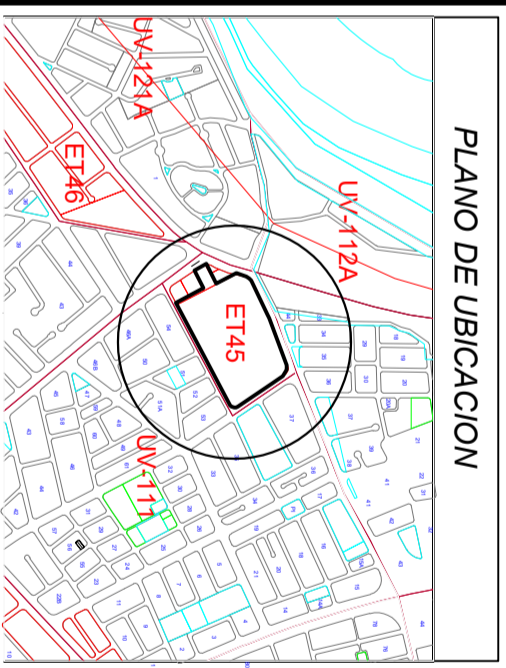

OBSERVACIONES.
 COORDENADAS WGS - 84
 8031550.729 475977.273 BM100
 8031524.687 475994.845 BM101

APROB. CARTOGRAFIA - SEMGUR

ESCALA : 1 : 2500

FECHA : 18/06/2018

FIRMA RESPONSABLE